


DVA ARHITEKTA D.O.O. PROJEKTIRANJE Zagreb Bauerova 2	NAZIV NAČRTA TLOCRT 1. KATA	GLAVNI PROJEKTANT PROJEKTANT	TOMISLAV ČURKOVIĆ d.l.a.
		SURADNIK	TOMISLAV ČURKOVIĆ d.l.a.
INVESTITOR KAJČ d.o.o. Ilca 109 Zagreb	NAZIV NAČRTA TLOCRT 2. KATA	PROJEKTANT	TOMISLAV ČURKOVIĆ d.l.a.
GRADJEVINA NA K.C.4839/4 KO STUPNIK		SURADNIK	TOMISLAV ČURKOVIĆ d.l.a.
FAZA IZVEŠENI PROJEKT	PROJEKT ARHITEKTURA	MJ 1:50	DATAJUM 05-2012
DVA ARHITEKTA D.O.O.		DVA ARHITEKTA	TOMISLAV ČURKOVIĆ d.l.a. ZORAN ŽDORČIĆ d.l.a.

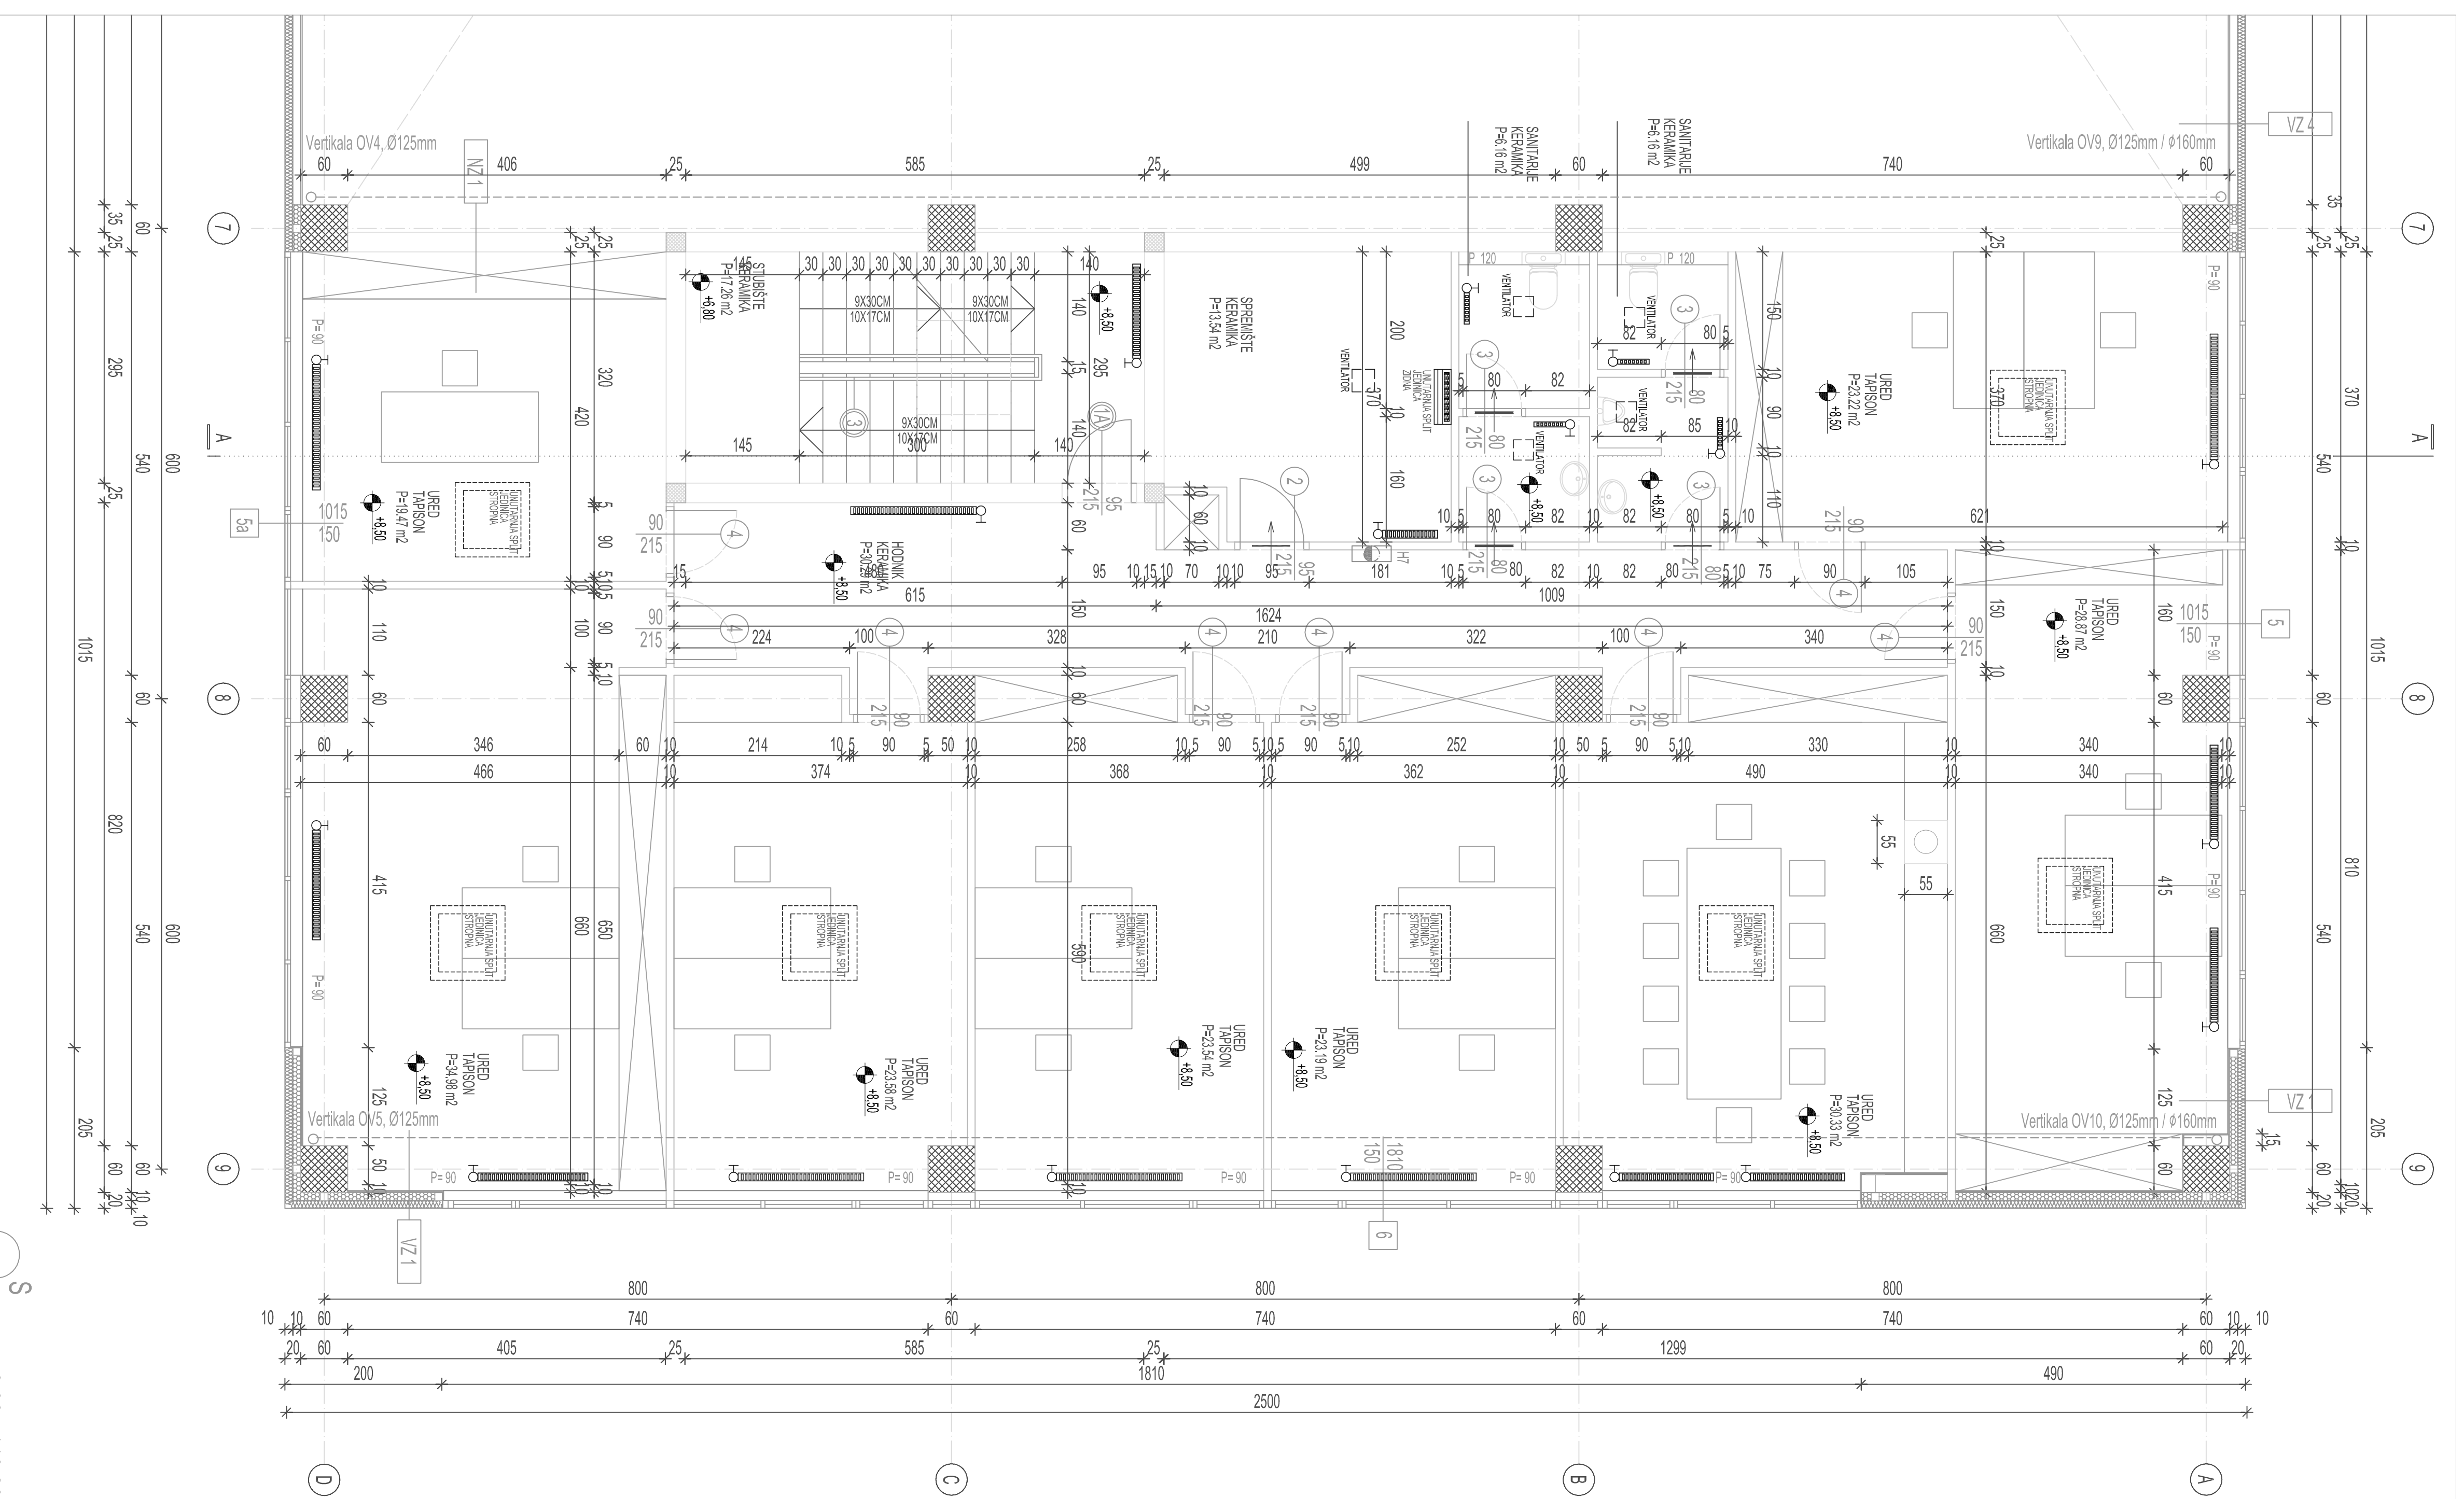

DVA ARHITEKTA D.O.O. PROJEKTIRANJE Zagreb Bauerova 2	NAZIV NAČRTA TLOCRT 2. KATA	GLAVNI PROJEKTANT PROJEKTANT	TOMISLAV ČURKOVIĆ d.l.a.
		SURADNIK	TOMISLAV ČURKOVIĆ d.l.a.
INVESTITOR KAJČ d.o.o. Ilca 109 Zagreb	NAZIV NAČRTA TLOCRT 2. KATA	PROJEKTANT	TOMISLAV ČURKOVIĆ d.l.a.
GRADJEVINA NA K.C.4839/4 KO STUPNIK		SURADNIK	TOMISLAV ČURKOVIĆ d.l.a.
FAZA IZVEŠENI PROJEKT	PROJEKT ARHITEKTURA	MJ 1:50	DATAJUM 05-2012
DVA ARHITEKTA D.O.O.		DVA ARHITEKTA	TOMISLAV ČURKOVIĆ d.l.a. ZORAN ŽDORČIĆ d.l.a.